



Общество с ограниченной ответственностью «ИКЦ
ГЕОГРАД»

630087, г. Новосибирск, ул. Инская, д.56, офис 101/1.

e-mail: geogradesib@mail.ru; www.geogradesib.ru.

**ПРОЕКТ
МЕЖЕВАНИЯ ТЕРРИТОРИИ СНТ «СИНЕГОРЬЕ»,
ИСКИТИМСКИЙ РАЙОН, НОВОСИБИРСКОЙ ОБЛАСТИ**

Разработал

Технический директор



Кузнецова А.Б.

Артюх М. А.

Новосибирск, 2023

Состав проекта

№ чертежа	Наименование документа	Масштаб
1	2	3
-	Проект межевания территории. Текстовая часть	-
1	Чертеж межевания территории	М 1:2500
1	Чертеж материалов по обоснованию проекта межевания территории	М 1:2500

Проект межевания территории для образования земельных участков в СНТ «Синегорье», Искитимский район, Новосибирской области (далее – проект межевания территории) разработан в местной системе координат Новосибирской области (далее – МСК-НСО), используемой для ведения Единого государственного реестра недвижимости.

В границах проекта межевания территории отсутствуют границы особо охраняемых природных территорий, границы территорий объектов культурного наследия, границы лесничеств, участковых лесничеств, лесных кварталов, лесотаксационных выделов или частей лесотаксационных выделов.

Перечень и сведения о площади образуемых земельных участков

№ п/п	Условный номер образуемого земельного участка	Вид разрешенного использования	Площадь, га	Возможный способ образования	Изменяемый земельный участок
1	2	3	4	5	6
1	ЗУ1	Ведение садоводства (13.2)	0,1127	Образование из земель государственной неразграниченной собственности	Государственная неразграниченная собственность
2	ЗУ2	Ведение садоводства (13.2)	0,1135	Образование из земель государственной неразграниченной собственности	Государственная неразграниченная собственность
3	ЗУ3	Ведение садоводства (13.2)	0,1160	Образование из земель государственной неразграниченной собственности	Государственная неразграниченная собственность
4	ЗУ4	Ведение садоводства (13.2)	0,1173	Образование из земель государственной неразграниченной собственности	Государственная неразграниченная собственность
5	ЗУ5	Ведение садоводства (13.2)	0,1172	Образование из земель государственной неразграниченной собственности	Государственная неразграниченная собственность

6	ЗУ6	Ведение садоводства (13.2)	0,1183	Образование из земель государственной неразграниченной собственности	Государственная неразграниченная собственность
7	ЗУ7	Ведение садоводства (13.2)	0,1049	Образование из земель государственной неразграниченной собственности	Государственная неразграниченная собственность
8	ЗУ8	Ведение садоводства (13.2)	0,1052	Образование из земель государственной неразграниченной собственности	Государственная неразграниченная собственность
9	ЗУ9	Ведение садоводства (13.2)	0,1028	Образование из земель государственной неразграниченной собственности	Государственная неразграниченная собственность
10	ЗУ10	Ведение садоводства (13.2)	0,1032	Образование из земель государственной неразграниченной собственности	Государственная неразграниченная собственность
11	ЗУ11	Ведение садоводства (13.2)	0,1082	Образование из земель государственной неразграниченной собственности	Государственная неразграниченная собственность
12	ЗУ12	Ведение садоводства (13.2)	0,1094	Образование из земель государственной неразграниченной собственности	Государственная неразграниченная собственность

13	ЗУ13	Ведение садоводства (13.2)	0,0982	Образование из земель государственной неразграниченной собственности	Государственная неразграниченная собственность
14	ЗУ14	Ведение садоводства (13.2)	0,0973	Образование из земель государственной неразграниченной собственности	Государственная неразграниченная собственность
15	ЗУ15	Ведение садоводства (13.2)	0,1000	Образование из земель государственной неразграниченной собственности	Государственная неразграниченная собственность
16	ЗУ16	Ведение садоводства (13.2)	0,1009	Образование из земель государственной неразграниченной собственности	Государственная неразграниченная собственность
17	ЗУ17	Ведение садоводства (13.2)	0,0941	Образование из земель государственной неразграниченной собственности	Государственная неразграниченная собственность
18	ЗУ18	Ведение садоводства (13.2)	0,0950	Образование из земель государственной неразграниченной собственности	Государственная неразграниченная собственность
19	ЗУ19	Ведение садоводства (13.2)	0,0916	Образование из земель государственной неразграниченной собственности	Государственная неразграниченная собственность

20	ЗУ20	Ведение садоводства (13.2)	0,0906	Образование из земель государственной неразграниченной собственности	Государственная неразграниченная собственность
21	ЗУ21	Ведение садоводства (13.2)	0,1144	Образование из земель государственной неразграниченной собственности	Государственная неразграниченная собственность
22	ЗУ22	Ведение садоводства (13.2)	0,1064	Образование из земель государственной неразграниченной собственности	Государственная неразграниченная собственность
23	ЗУ23	Ведение садоводства (13.2)	0,1288	Образование из земель государственной неразграниченной собственности	Государственная неразграниченная собственность
24	ЗУ24	Ведение садоводства (13.2)	0,0921	Образование из земель государственной неразграниченной собственности	Государственная неразграниченная собственность
25	ЗУ25	Ведение садоводства (13.2)	0,0903	Образование из земель государственной неразграниченной собственности	Государственная неразграниченная собственность
26	ЗУ26	Ведение садоводства (13.2)	0,0832	Образование из земель государственной неразграниченной собственности	Государственная неразграниченная собственность

48	ЗУ48	Ведение садоводства (13.2)	0,1249	Образование из земель государственной неразграниченной собственности	Государственная неразграниченная собственность
49	ЗУ49	Ведение садоводства (13.2)	0,1070	Образование из земель государственной неразграниченной собственности	Государственная неразграниченная собственность
50	ЗУ50	Ведение садоводства (13.2)	0,1074	Образование из земель государственной неразграниченной собственности	Государственная неразграниченная собственность
51	ЗУ51	Ведение садоводства (13.2)	0,1098	Образование из земель государственной неразграниченной собственности	Государственная неразграниченная собственность
52	ЗУ52	Ведение садоводства (13.2)	0,1093	Образование из земель государственной неразграниченной собственности	Государственная неразграниченная собственность
53	ЗУ53	Ведение садоводства (13.2)	0,1192	Образование из земель государственной неразграниченной собственности	Государственная неразграниченная собственность
54	ЗУ54	Ведение садоводства (13.2)	0,1331	Образование из земель государственной неразграниченной собственности	Государственная неразграниченная собственность

55	ЗУ55	Ведение садоводства (13.2)	0,0713	Образование из земель государственной неразграниченной собственности	Государственная неразграниченная собственность
56	ЗУ56	Ведение садоводства (13.2)	0,0972	Образование из земель государственной неразграниченной собственности	Государственная неразграниченная собственность
57	ЗУ57	Ведение садоводства (13.2)	0,0972	Образование из земель государственной неразграниченной собственности	Государственная неразграниченная собственность
58	ЗУ58	Ведение садоводства (13.2)	0,0972	Образование из земель государственной неразграниченной собственности	Государственная неразграниченная собственность
59	ЗУ59	Ведение садоводства (13.2)	0,0973	Образование из земель государственной неразграниченной собственности	Государственная неразграниченная собственность
60	ЗУ60	Ведение садоводства (13.2)	0,0400	Образование из земель государственной неразграниченной собственности	Государственная неразграниченная собственность
61	ЗУ61	Ведение садоводства (13.2)	0,0400	Образование из земель государственной неразграниченной собственности	Государственная неразграниченная собственность

62	ЗУ62	Ведение садоводства (13.2)	0,0945	Образование из земель государственной неразграниченной собственности	Государственная неразграниченная собственность
63	ЗУ63	Ведение садоводства (13.2)	0,0974	Образование из земель государственной неразграниченной собственности	Государственная неразграниченная собственность
64	ЗУ64	Ведение садоводства (13.2)	0,0877	Образование из земель государственной неразграниченной собственности	Государственная неразграниченная собственность
65	ЗУ65	Ведение садоводства (13.2)	0,0866	Образование из земель государственной неразграниченной собственности	Государственная неразграниченная собственность
66	ЗУ66	Ведение садоводства (13.2)	0,0839	Образование из земель государственной неразграниченной собственности	Государственная неразграниченная собственность
67	ЗУ67	Ведение садоводства (13.2)	0,0865	Образование из земель государственной неразграниченной собственности	Государственная неразграниченная собственность
68	ЗУ68	Ведение садоводства (13.2)	0,0872	Образование из земель государственной неразграниченной собственности	Государственная неразграниченная собственность

69	ЗУ69	Ведение садоводства (13.2)	0,1107	Образование из земель государственной неразграниченной собственности	Государственная неразграниченная собственность
70	ЗУ70	Земельные участки (территории) общего пользования (12.0)	8,2342	Образование из земель государственной неразграниченной собственности	Государственная неразграниченная собственность

Таблица № 2

Перечень и сведения о площади образуемых земельных участков, которые будут отнесены к территориям общего пользования

№ п/п	Условный номер образуемого земельного участка	Вид разрешенного использования	Площадь, га
1	2	3	4
1	ЗУ70	Земельные участки (территории) общего пользования (12.0)	8,2342

Таблица № 3

Перечень координат характерных точек границ образуемых земельных участков

№ п/п	Номер точки	X	Y
1	2	3	4
Образуемый земельный участок № 1			
1	1	461711.990	4216092.910
2	2	461725.569	4216119.774
3	3	461691.380	4216136.547
4	4	461678.360	4216110.410
Образуемый земельный участок № 2			
5	2	461725.569	4216119.774
6	5	461739.190	4216146.720
7	6	461704.439	4216162.761
8	3	461691.380	4216136.547
Образуемый земельный участок № 3			
9	4	461678.360	4216110.410
10	3	461691.380	4216136.547
11	7	461655.054	4216153.990
12	8	461642.610	4216128.240
Образуемый земельный участок № 4			
13	3	461691.380	4216136.547
14	6	461704.439	4216162.761
15	9	461667.526	4216179.800
16	7	461655.054	4216153.990
Образуемый земельный участок № 5			
17	10	461634.050	4216132.380
18	11	461647.168	4216157.737
19	12	461609.530	4216176.119
20	13	461597.160	4216151.380
Образуемый земельный участок № 6			
21	11	461647.168	4216157.737
22	14	461660.305	4216183.133
23	15	461621.900	4216200.861
24	12	461609.530	4216176.119
Образуемый земельный участок № 7			
25	12	461609.530	4216176.119
26	16	461574.887	4216192.929
27	17	461562.940	4216168.810
28	13	461597.160	4216151.380
Образуемый земельный участок № 8			
29	12	461609.530	4216176.119
30	15	461621.900	4216200.861
31	18	461586.835	4216217.047
32	16	461574.887	4216192.929
Образуемый земельный участок № 9			
33	19	461554.050	4216173.340
34	20	461566.170	4216197.164
35	21	461531.046	4216213.986
36	22	461519.290	4216190.600
Образуемый земельный участок № 10			
37	20	461566.170	4216197.164
38	23	461578.292	4216220.990
39	24	461542.801	4216237.372
40	21	461531.046	4216213.986
Образуемый земельный участок № 11			

41	22	461519.290	4216190.600
42	21	461531.046	4216213.986
43	25	461493.001	4216232.598
44	26	461482.070	4216209.880
Образуемый земельный участок № 12			
45	21	461531.046	4216213.986
46	24	461542.801	4216237.372
47	27	461503.931	4216255.314
48	25	461493.001	4216232.598
Образуемый земельный участок № 13			
49	28	461474.310	4216213.210
50	29	461485.527	4216235.922
51	30	461450.336	4216252.727
52	31	461439.020	4216230.620
Образуемый земельный участок № 14			
53	29	461485.527	4216235.922
54	32	461496.743	4216258.632
55	33	461461.650	4216274.831
56	30	461450.336	4216252.727
Образуемый земельный участок № 15			
57	31	461439.020	4216230.620
58	30	461450.336	4216252.727
59	34	461413.389	4216270.470
60	35	461402.680	4216248.780
Образуемый земельный участок № 16			
61	30	461450.336	4216252.727
62	33	461461.650	4216274.831
63	36	461424.099	4216292.164
64	34	461413.389	4216270.470
Образуемый земельный участок № 17			
65	37	461393.740	4216253.280
66	38	461404.424	4216274.799
67	39	461368.466	4216292.142
68	40	461358.430	4216271.070
Образуемый земельный участок № 18			
69	38	461404.424	4216274.799
70	41	461415.107	4216296.315
71	42	461378.500	4216313.212
72	39	461368.466	4216292.142
Образуемый земельный участок № 19			
73	40	461358.430	4216271.070
74	39	461368.466	4216292.142
75	43	461332.740	4216309.522
76	44	461322.670	4216289.350
Образуемый земельный участок № 20			
77	39	461368.466	4216292.142
78	42	461378.500	4216313.212
79	45	461342.808	4216329.688
80	43	461332.740	4216309.522
Образуемый земельный участок № 21			
81	46	461645.590	4216041.200
82	47	461645.900	4216041.870
83	48	461657.160	4216065.980
84	49	461654.990	4216067.060
85	50	461620.990	4216083.490
86	51	461607.770	4216057.921
Образуемый земельный участок № 22			
87	52	461515.100	4215893.370
88	53	461526.680	4215916.400
89	54	461491.080	4215934.430
90	55	461482.200	4215916.980
91	56	461478.590	4215909.970
Образуемый земельный участок № 23			
92	57	461501.470	4215954.980
93	58	461512.340	4215976.980
94	59	461476.440	4215995.321
95	60	461462.180	4215966.290
96	61	461498.170	4215948.690
Образуемый земельный участок № 24			
97	58	461512.340	4215976.980
98	62	461522.430	4215997.930
99	63	461486.657	4216015.566
100	59	461476.440	4215995.321
Образуемый земельный участок № 25			
101	64	461337.573	4215940.281
102	65	461347.830	4215960.660
103	66	461311.720	4215978.220
104	67	461301.710	4215958.480
Образуемый земельный участок № 26			
105	68	461342.150	4216039.190
106	69	461351.780	4216057.510
107	70	461316.200	4216075.340
108	71	461306.760	4216056.100
Образуемый земельный участок № 27			
109	72	461404.630	4216159.920
110	73	461409.990	4216173.880

111	74	461411.590	4216177.010	146	98	461242.427	4216352.709
112	75	461414.310	4216182.330	147	99	461206.287	4216370.215
113	76	461378.260	4216199.310	148	100	461197.470	4216351.791
114	77	461366.840	4216176.980	Образуемый земельный участок № 36			
Образуемый земельный участок № 28				149	98	461242.427	4216352.709
115	78	461153.040	4216260.950	150	101	461252.004	4216371.602
116	79	461164.050	4216284.440	151	102	461215.102	4216388.636
117	80	461129.080	4216302.790	152	99	461206.287	4216370.215
118	81	461117.210	4216279.270	Образуемый земельный участок № 37			
Образуемый земельный участок № 29				153	103	461197.470	4216351.790
119	82	461313.321	4216294.712	154	99	461206.287	4216370.215
120	83	461322.677	4216314.688	155	104	461171.032	4216387.253
121	84	461290.573	4216330.237	156	105	461162.400	4216369.511
122	85	461280.588	4216311.281	Образуемый земельный участок № 38			
Образуемый земельный участок № 30				157	99	461206.287	4216370.215
123	83	461322.677	4216314.688	158	102	461215.102	4216388.636
124	86	461332.031	4216334.663	159	106	461179.663	4216404.994
125	87	461300.556	4216349.191	160	104	461171.032	4216387.253
126	84	461290.573	4216330.237	Образуемый земельный участок № 39			
Образуемый земельный участок № 31				161	107	461153.820	4216375.030
127	85	461280.588	4216311.281	162	108	461162.259	4216392.080
128	84	461290.573	4216330.237	163	109	461127.435	4216408.648
129	88	461250.776	4216349.229	164	110	461118.670	4216392.220
130	89	461241.467	4216330.591	Образуемый земельный участок № 40			
Образуемый земельный участок № 32				165	108	461162.259	4216392.080
131	84	461290.573	4216330.237	166	111	461170.699	4216409.132
132	87	461300.556	4216349.191	167	112	461136.201	4216425.056
133	90	461260.088	4216367.870	168	109	461127.435	4216408.648
134	88	461250.776	4216349.229	Образуемый земельный участок № 41			
Образуемый земельный участок № 33				169	113	461118.670	4216392.200
135	91	461259.810	4216271.930	170	109	461127.435	4216408.648
136	92	461270.199	4216291.604	171	114	461088.996	4216427.274
137	93	461232.002	4216311.642	172	115	461081.330	4216411.250
138	94	461225.524	4216298.852	Образуемый земельный участок № 42			
139	95	461222.540	4216292.700	173	109	461127.435	4216408.648
Образуемый земельный участок № 34				174	112	461136.201	4216425.056
140	92	461270.199	4216291.604	175	116	461096.666	4216443.305
141	85	461280.589	4216311.281	176	114	461088.996	4216427.274
142	89	461241.467	4216330.591	Образуемый земельный участок № 43			
143	96	461239.900	4216327.451	177	117	461072.790	4216415.630
144	93	461232.002	4216311.642	178	118	461080.620	4216431.364
Образуемый земельный участок № 35				179	119	461046.645	4216447.357
145	97	461232.850	4216333.820	180	120	461038.620	4216432.020

Образуемый земельный участок № 44			
181	118	461080.620	4216431.364
182	121	461088.448	4216447.098
183	122	461054.669	4216462.692
184	119	461046.645	4216447.357
Образуемый земельный участок № 45			
185	123	461038.620	4216432.019
186	119	461046.645	4216447.357
187	124	461009.024	4216465.440
188	125	461001.800	4216450.451
Образуемый земельный участок № 46			
189	119	461046.645	4216447.357
190	122	461054.669	4216462.692
191	126	461016.247	4216480.427
192	124	461009.024	4216465.440
Образуемый земельный участок № 47			
193	127	460993.690	4216454.620
194	128	461008.354	4216484.070
195	129	460972.729	4216500.514
196	130	460958.901	4216473.414
197	131	460961.980	4216471.890
Образуемый земельный участок № 48			
198	130	460958.901	4216473.414
199	129	460972.729	4216500.514
200	132	460934.807	4216518.018
201	133	460921.690	4216491.060
202	134	460951.100	4216477.270
Образуемый земельный участок № 49			
203	135	460913.360	4216494.967
204	136	460926.534	4216522.043
205	137	460894.186	4216536.874
206	138	460880.886	4216510.192
Образуемый земельный участок № 50			
207	138	460880.886	4216510.192
208	137	460894.186	4216536.874
209	139	460860.930	4216552.120
210	140	460848.410	4216525.419
Образуемый земельный участок № 51			
211	141	460818.340	4216405.670
212	142	460835.888	4216453.619
213	143	460809.860	4216457.800
214	144	460808.360	4216447.570
215	145	460803.420	4216420.950
216	146	460801.055	4216407.422
Образуемый земельный участок № 52			
217	147	460838.594	4216357.386
218	148	460852.089	4216384.191
219	149	460816.344	4216400.211
220	150	460806.573	4216373.513
Образуемый земельный участок № 53			
221	148	460852.089	4216384.191
222	151	460865.585	4216410.996
223	152	460826.115	4216426.909
224	141	460818.340	4216405.670
225	153	460816.345	4216400.211
Образуемый земельный участок № 54			
226	151	460865.585	4216410.996
227	154	460879.081	4216437.806
228	155	460865.471	4216444.640
229	142	460835.888	4216453.619
230	152	460826.115	4216426.909
Образуемый земельный участок № 55			
231	156	460735.080	4216572.720
232	157	460740.940	4216614.450
233	158	460722.494	4216616.012
234	159	460719.168	4216576.116
Образуемый земельный участок № 56			
235	160	461778.980	4216060.971
236	161	461785.623	4216074.748
237	162	461727.630	4216103.099
238	163	461721.210	4216089.740
Образуемый земельный участок № 57			
239	161	461785.623	4216074.748
240	164	461792.267	4216088.529
241	165	461734.052	4216116.455
242	162	461727.630	4216103.099
Образуемый земельный участок № 58			
243	164	461792.267	4216088.529
244	166	461798.912	4216102.310
245	167	461740.474	4216129.812
246	168	461734.053	4216116.455
Образуемый земельный участок № 59			
247	166	461798.912	4216102.310
248	169	461805.556	4216116.088
249	170	461746.891	4216143.166
250	167	461740.474	4216129.812

Образуемый земельный участок № 60			
251	171	461755.710	4216012.710
252	172	461762.439	4216009.467
253	173	461785.709	4216057.727
254	160	461778.980	4216060.971
255	174	461763.970	4216029.840
Образуемый земельный участок № 61			
256	175	461711.490	4215922.630
257	176	461718.626	4215919.083
258	177	461740.968	4215964.023
259	178	461733.830	4215967.570
Образуемый земельный участок № 62			
260	179	461094.230	4216169.798
261	180	461095.220	4216171.780
262	181	461100.910	4216183.130
263	182	461111.410	4216204.080
264	183	461089.030	4216215.130
265	184	461072.960	4216182.560
266	185	461072.354	4216181.228
Образуемый земельный участок № 63			
267	186	461302.320	4216270.840
268	82	461313.321	4216294.712
269	85	461280.589	4216311.281
270	92	461270.199	4216291.604
271	187	461268.527	4216288.437
272	188	461268.830	4216288.280
Образуемый земельный участок № 64			
273	189	461277.030	4216020.091
274	190	461267.106	4216000.535
275	191	461231.458	4216018.200
276	192	461240.930	4216037.930
Образуемый земельный участок № 65			
277	190	461267.106	4216000.535
278	193	461257.182	4215980.978
279	194	461221.987	4215998.472
280	191	461231.458	4216018.200
Образуемый земельный участок № 66			
281	195	461240.929	4216037.930
282	196	461250.200	4216057.240
283	197	461215.110	4216074.480
284	198	461205.603	4216055.387
Образуемый земельный участок № 67			
285	195	461240.929	4216037.930

286	191	461231.458	4216018.200
287	199	461195.870	4216035.841
288	198	461205.603	4216055.387
Образуемый земельный участок № 68			
289	191	461231.458	4216018.200
290	194	461221.987	4215998.472
291	200	461186.135	4216016.295
292	199	461195.870	4216035.841
Образуемый земельный участок № 69			
293	201	461661.918	4215892.139
294	202	461676.325	4215922.668
295	203	461647.329	4215937.101
296	204	461632.443	4215906.164
Образуемый земельный участок № 70			
297	205	460941.800	4216439.900
298	206	460943.530	4216443.290
299	207	460946.650	4216441.740
300	131	460961.980	4216471.890
301	130	460958.901	4216473.414
302	134	460951.100	4216477.270
303	208	460933.790	4216443.770
304	209	461589.780	4215815.870
305	210	461599.020	4215835.560
306	211	461608.880	4215855.880
307	212	461618.180	4215876.520
308	204	461632.443	4215906.164
309	203	461647.329	4215937.101
310	202	461676.325	4215922.668
311	213	461704.398	4215908.714
312	214	461690.388	4215877.486
313	215	461676.610	4215846.776
314	215	461676.610	4215846.776
315	216	461679.910	4215845.170
316	217	461713.740	4215906.390
317	218	461760.490	4215875.720
318	219	461882.130	4216080.740
319	220	461805.555	4216116.086
320	166	461798.912	4216102.310
321	164	461792.267	4216088.529
322	221	461792.263	4216088.531
323	164	461792.267	4216088.529
324	161	461785.623	4216074.748
325	160	461778.980	4216060.971

326	173	461785.709	4216057.727
327	172	461762.439	4216009.467
328	171	461755.710	4216012.710
329	222	461751.590	4216004.170
330	223	461744.780	4215990.040
331	224	461740.760	4215981.780
332	178	461733.830	4215967.570
333	177	461740.968	4215964.023
334	176	461718.626	4215919.083
335	175	461711.490	4215922.630
336	225	461696.920	4215929.810
337	226	461669.930	4215943.110
338	227	461654.680	4215950.620
339	228	461665.490	4215973.360
340	229	461676.220	4215995.950
341	230	461682.820	4216009.760
342	231	461686.880	4216018.250
343	232	461693.530	4216032.120
316	233	461697.640	4216040.710
317	234	461705.530	4216057.120
318	235	461713.460	4216073.620
319	163	461721.210	4216089.740
320	162	461727.630	4216103.099
321	165	461734.052	4216116.455
322	236	461734.067	4216116.449
323	168	461734.053	4216116.455
324	167	461740.474	4216129.812
325	170	461746.891	4216143.166
326	237	461745.347	4216143.878
327	238	461745.073	4216144.005
328	239	461742.116	4216145.370
329	240	461741.350	4216145.723
330	241	461740.319	4216146.199
331	5	461739.190	4216146.720
332	2	461725.569	4216119.774
333	1	461711.990	4216092.910
334	242	461702.750	4216074.630
335	243	461690.620	4216049.330
336	244	461679.730	4216025.750
337	245	461668.160	4216001.360
338	246	461657.520	4215980.030
339	247	461645.550	4215954.810
340	248	461611.030	4215972.060

341	249	461574.760	4215990.030
342	250	461585.150	4216011.170
343	251	461596.500	4216035.690
344	252	461606.090	4216054.580
345	253	461605.650	4216054.780
346	254	461607.020	4216057.810
347	255	461607.590	4216057.560
348	256	461607.770	4216057.920
349	51	461607.770	4216057.921
350	50	461620.990	4216083.490
351	257	461631.940	4216106.160
352	8	461642.610	4216128.240
353	7	461655.054	4216153.990
354	9	461667.526	4216179.800
355	14	461660.305	4216183.133
356	11	461647.168	4216157.737
357	10	461634.050	4216132.380
358	258	461622.690	4216110.420
359	259	461611.730	4216088.250
360	260	461600.760	4216066.090
361	261	461587.830	4216039.250
362	262	461576.830	4216017.430
363	263	461565.450	4215994.660
364	264	461529.640	4216012.410
365	265	461511.850	4216021.380
366	266	461494.010	4216030.370
367	267	461505.560	4216054.180
368	268	461516.270	4216075.210
369	269	461527.450	4216097.170
370	270	461541.060	4216124.650
371	271	461551.720	4216146.160
372	17	461562.940	4216168.810
373	17	461562.940	4216168.810
374	16	461574.887	4216192.929
375	18	461586.835	4216217.047
376	272	461584.427	4216218.158
377	273	461583.197	4216218.726
378	274	461582.014	4216219.272
379	275	461581.163	4216219.665
380	276	461580.056	4216220.176
381	23	461578.292	4216220.990
382	20	461566.170	4216197.164
383	19	461554.050	4216173.340

384	277	461542.710	4216151.050
385	278	461531.960	4216129.630
386	279	461518.580	4216102.350
387	280	461508.040	4216079.580
388	281	461497.510	4216056.800
389	282	461486.460	4216034.140
390	283	461451.700	4216051.730
391	284	461413.660	4216069.890
392	285	461424.830	4216092.360
393	286	461435.860	4216114.550
394	287	461446.720	4216137.190
395	288	461452.170	4216148.110
396	289	461465.360	4216174.550
397	290	461474.790	4216194.750
398	26	461482.070	4216209.880
399	26	461482.070	4216209.880
400	25	461493.001	4216232.598
401	27	461503.931	4216255.314
402	32	461496.743	4216258.632
403	29	461485.527	4216235.922
404	28	461474.310	4216213.210
405	28	461474.310	4216213.210
406	291	461460.590	4216185.430
407	292	461447.500	4216158.970
408	293	461437.970	4216140.460
409	294	461427.150	4216119.560
410	295	461416.160	4216097.010
411	296	461404.860	4216074.950
412	297	461369.010	4216092.900
413	298	461332.030	4216110.190
414	299	461342.040	4216129.640
415	300	461355.310	4216155.440
416	77	461366.840	4216176.980
417	76	461378.260	4216199.310
418	301	461391.690	4216226.520
419	35	461402.680	4216248.780
420	35	461402.680	4216248.780
421	34	461413.389	4216270.470
422	36	461424.099	4216292.164
423	41	461415.107	4216296.315
424	38	461404.424	4216274.799
425	37	461393.740	4216253.280
426	302	461382.420	4216230.480

427	303	461368.950	4216203.250
428	304	461357.740	4216180.910
429	305	461346.730	4216158.930
430	306	461335.730	4216136.420
431	307	461324.810	4216114.070
432	308	461289.500	4216132.860
433	309	461253.420	4216150.700
434	310	461264.570	4216172.410
435	311	461274.810	4216193.960
436	312	461285.940	4216216.020
437	313	461297.890	4216239.690
438	314	461309.720	4216263.410
439	44	461322.670	4216289.350
440	44	461322.670	4216289.350
441	44	461322.670	4216289.350
442	43	461332.740	4216309.522
443	45	461342.808	4216329.688
444	315	461342.805	4216329.689
445	316	461342.803	4216329.690
446	317	461342.801	4216329.691
447	318	461342.798	4216329.693
448	86	461332.031	4216334.663
449	83	461322.677	4216314.688
450	82	461313.321	4216294.712
451	186	461302.320	4216270.840
452	319	461289.480	4216245.630
453	320	461277.450	4216222.000
454	321	461266.480	4216199.550
455	322	461255.480	4216177.150
456	323	461244.670	4216155.280
457	324	461207.880	4216173.030
458	325	461172.430	4216190.740
459	326	461184.310	4216213.550
460	327	461194.820	4216235.590
461	328	461201.340	4216248.700
462	329	461209.070	4216264.240
463	330	461208.940	4216265.330
464	331	461212.040	4216272.460
465	332	461213.940	4216276.120
466	95	461222.540	4216292.700
467	94	461225.524	4216298.852
468	93	461232.002	4216311.642
469	96	461239.900	4216327.451

470	89	461241.467	4216330.591
471	88	461250.776	4216349.229
472	90	461260.088	4216367.870
473	101	461252.004	4216371.602
474	98	461242.427	4216352.709
475	97	461232.850	4216333.820
476	333	461221.560	4216311.550
477	334	461210.870	4216290.270
478	335	461199.130	4216266.080
479	336	461187.920	4216243.530
480	337	461176.730	4216221.280
481	338	461163.670	4216195.160
482	339	461128.150	4216212.920
483	340	461092.800	4216230.600
484	341	461106.110	4216256.920
485	81	461117.210	4216279.270
486	80	461129.080	4216302.790
487	342	461140.270	4216325.130
488	343	461151.050	4216346.180
489	344	461162.400	4216369.510
490	105	461162.400	4216369.511
491	104	461171.032	4216387.253
492	106	461179.663	4216404.994
493	345	461179.662	4216404.995
494	346	461170.694	4216409.135
495	111	461170.699	4216409.132
496	108	461162.259	4216392.080
497	107	461153.820	4216375.030
498	107	461153.820	4216375.030
499	347	461140.070	4216347.250
500	348	461139.940	4216347.000
501	349	461128.860	4216324.930
502	350	461117.450	4216302.220
503	351	461107.590	4216281.720
504	352	461095.950	4216259.230
505	353	461084.100	4216234.950
506	354	461046.680	4216253.690
507	355	461011.570	4216271.320
508	356	461025.280	4216297.810
509	357	461035.200	4216316.980
510	358	461046.350	4216339.230
511	359	461057.300	4216361.100
512	360	461070.340	4216388.280

513	115	461081.330	4216411.250
514	114	461088.996	4216427.274
515	116	461096.666	4216443.305
516	361	461096.672	4216443.303
517	362	461090.817	4216446.005
518	363	461088.451	4216447.098
519	121	461088.448	4216447.098
520	118	461080.620	4216431.364
521	117	461072.790	4216415.630
522	364	461061.420	4216392.780
523	365	461056.620	4216383.130
524	366	461043.510	4216356.790
525	367	461037.610	4216344.920
526	368	461023.790	4216316.510
527	369	461010.000	4216288.260
528	370	461003.850	4216275.750
529	371	460969.540	4216294.120
530	372	460934.140	4216310.190
531	373	460944.790	4216333.340
532	374	460955.640	4216355.780
533	375	460964.310	4216373.330
534	376	460978.120	4216401.320
535	377	460989.100	4216424.100
536	378	461001.800	4216450.450
537	379	461014.774	4216443.956
538	125	461001.800	4216450.451
539	124	461009.024	4216465.440
540	126	461016.247	4216480.426
541	380	461016.245	4216480.427
542	380	461016.245	4216480.427
543	381	461016.239	4216480.430
544	128	461008.354	4216484.070
545	127	460993.690	4216454.620
546	382	460979.240	4216425.600
547	383	460965.900	4216398.840
548	384	460956.790	4216380.570
549	385	460950.400	4216367.790
550	386	460937.150	4216341.060
551	387	460923.850	4216314.620
552	388	460887.920	4216332.540
553	389	460851.250	4216351.010
554	390	460862.720	4216372.660
555	391	460862.720	4216372.670

556	392	460864.510	4216376.210
557	393	460865.410	4216375.750
558	394	460878.430	4216404.010
559	395	460892.120	4216431.260
560	396	460905.370	4216457.520
561	397	460911.650	4216470.360
562	133	460921.690	4216491.060
563	132	460934.807	4216518.018
564	398	460926.453	4216521.875
565	135	460913.360	4216494.967
566	138	460880.886	4216510.192
567	140	460848.410	4216525.419
568	139	460860.930	4216552.120
569	399	460816.940	4216514.430
570	400	460794.940	4216526.980
571	401	460811.540	4216553.880
572	402	460827.330	4216548.500
573	403	460842.308	4216543.388
574	404	460843.050	4216545.600
575	405	460827.670	4216551.170
576	406	460805.270	4216559.280
577	407	460785.150	4216562.780
578	408	460766.350	4216566.050
579	409	460765.600	4216566.240
580	410	460761.570	4216567.050
581	156	460735.080	4216572.720
582	411	460719.732	4216575.995
583	412	460718.130	4216552.780
584	413	460724.530	4216555.320
585	414	460726.230	4216567.470
586	415	460745.230	4216561.730
587	416	460748.920	4216560.610
588	417	460758.150	4216558.770
589	418	460760.300	4216556.070
590	419	460763.890	4216555.320
591	420	460762.600	4216549.120
592	421	460761.850	4216546.780
593	422	460794.670	4216541.160
594	423	460787.640	4216508.150
595	424	460819.000	4216501.800
596	425	460816.340	4216489.170
597	426	460804.990	4216489.680
598	427	460804.870	4216479.780

599	428	460810.270	4216479.170
600	429	460807.220	4216465.070
601	430	460778.930	4216469.470
602	431	460779.760	4216471.620
603	432	460745.830	4216478.200
604	433	460745.020	4216474.590
605	434	460714.560	4216479.560
606	435	460720.570	4216519.310
607	436	460712.830	4216520.000
608	437	460712.492	4216518.088
609	438	460714.760	4216517.850
610	439	460713.240	4216498.700
611	440	460675.540	4216420.140
612	146	460801.055	4216407.421
613	146	460801.055	4216407.422
614	145	460803.420	4216420.950
615	441	460785.890	4216423.360
616	442	460784.430	4216413.590
617	443	460767.240	4216415.590
618	444	460748.980	4216415.200
619	445	460722.570	4216420.110
620	446	460697.780	4216423.370
621	447	460698.620	4216429.910
622	448	460699.590	4216429.730
623	449	460704.540	4216455.620
624	450	460711.010	4216475.000
625	451	460730.300	4216470.610
626	452	460758.180	4216466.280
627	453	460777.720	4216462.960
628	143	460809.860	4216457.800
629	142	460835.888	4216453.619
630	155	460865.471	4216444.640
631	154	460879.081	4216437.806
632	151	460865.585	4216410.996
633	148	460852.089	4216384.191
634	147	460838.594	4216357.386
635	150	460806.573	4216373.513
636	454	460806.573	4216373.515
637	455	460790.850	4216330.550
638	456	460815.580	4216322.070
639	457	460888.820	4216280.780
640	458	460918.700	4216262.550
641	459	460918.160	4216261.670

642	460	460921.640	4216259.400
643	461	460922.440	4216260.790
644	462	460943.020	4216249.590
645	463	460957.920	4216281.410
646	464	460983.790	4216268.450
647	465	460993.850	4216262.850
648	466	461017.450	4216250.200
649	467	461043.180	4216238.010
650	468	461064.420	4216227.280
651	183	461089.030	4216215.130
652	182	461111.410	4216204.080
653	469	461157.250	4216181.160
654	470	461146.780	4216160.240
655	471	461136.260	4216139.250
656	472	461132.630	4216132.280
657	473	461125.672	4216118.944
658	474	461125.680	4216118.940
659	475	461115.210	4216098.020
660	476	461106.800	4216080.720
661	477	461096.390	4216059.280
662	478	461104.850	4216056.090
663	479	461114.600	4216075.830
664	480	461124.440	4216095.610
665	481	461134.640	4216116.050
666	482	461145.010	4216137.570
667	483	461162.104	4216128.939
668	484	461169.620	4216143.740
669	485	461188.485	4216130.618
670	486	461192.640	4216138.920
671	487	461154.830	4216157.330
672	488	461164.870	4216177.550
673	489	461202.530	4216158.670
674	490	461203.010	4216159.620
675	491	461237.810	4216141.240
676	492	461226.870	4216120.580
677	493	461216.300	4216101.220
678	494	461206.100	4216080.480
679	495	461196.340	4216060.930
680	496	461185.470	4216039.750
681	497	461176.050	4216021.310
682	498	461186.136	4216016.296
683	199	461195.870	4216035.841
684	198	461205.603	4216055.387

685	197	461215.110	4216074.480
686	499	461226.130	4216096.610
687	500	461235.970	4216116.200
688	501	461246.080	4216136.330
689	502	461281.730	4216117.910
690	503	461317.530	4216100.290
691	504	461307.600	4216080.620
692	505	461297.210	4216059.860
693	506	461286.530	4216038.810
694	507	461277.030	4216020.090
695	507	461277.030	4216020.090
696	190	461267.106	4216000.535
697	193	461257.182	4215980.978
698	508	461266.410	4215976.390
699	509	461276.920	4215997.320
700	510	461286.690	4216016.790
701	511	461296.590	4216035.390
702	71	461306.760	4216056.100
703	70	461316.200	4216075.340
704	512	461326.430	4216095.560
705	513	461362.400	4216077.250
706	514	461397.810	4216059.950
707	515	461387.260	4216040.120
708	516	461378.060	4216019.240
709	517	461367.660	4215999.580
710	518	461357.740	4215980.350
711	65	461347.830	4215960.660
712	64	461337.573	4215940.281
713	519	461346.320	4215935.840
714	520	461358.260	4215959.640
715	521	461370.400	4215983.810
716	522	461383.670	4216011.130
717	523	461396.070	4216035.970
718	524	461406.360	4216056.330
719	525	461441.310	4216038.270
720	526	461477.600	4216020.030
721	527	461465.680	4215996.460
722	528	461454.370	4215973.030
723	529	461442.280	4215948.680
724	530	461430.440	4215924.510
725	531	461419.030	4215901.210
726	532	461427.180	4215896.190
727	533	461436.920	4215916.180

728	534	461446.940	4215935.560
729	535	461458.140	4215957.230
730	60	461462.180	4215966.290
731	59	461476.440	4215995.321
732	63	461486.657	4216015.566
733	62	461522.430	4215997.930
734	62	461522.430	4215997.930
735	536	461558.110	4215980.340
736	537	461548.610	4215960.510
737	538	461536.390	4215937.300
738	53	461526.680	4215916.400
739	52	461515.100	4215893.370
740	539	461510.160	4215883.290
741	540	461499.024	4215860.538
742	541	461508.410	4215856.940
743	542	461518.310	4215877.060
744	543	461523.260	4215887.110
745	544	461530.190	4215901.990
746	545	461537.800	4215916.870
747	546	461548.160	4215937.500
748	547	461557.920	4215955.970
749	548	461568.160	4215975.340

750	549	461601.890	4215958.610
751	550	461638.320	4215940.490
752	551	461628.650	4215920.250
753	552	461614.420	4215890.760
754	553	461604.280	4215869.500
755	554	461603.167	4215870.010
756	555	461590.282	4215842.006
757	556	461591.100	4215841.620
758	557	461580.490	4215819.870
759	558	461072.623	4216127.439
760	559	461079.850	4216141.860
761	560	461086.640	4216154.890
762	561	461090.464	4216162.248
763	562	461090.460	4216162.250
764	179	461094.230	4216169.798
765	185	461072.354	4216181.228
766	184	461072.960	4216182.560
767	563	461053.378	4216191.675
768	564	461048.752	4216182.584
769	565	461073.200	4216164.580
770	566	461060.007	4216138.717

Таблица № 4

Перечень координат характерных точек границ территории, в отношении которой утвержден проект межевания

№ п/п	Номер точки	X	Y
1	2	3	4
1	1	461760.490	4215875.720
2	2	461713.740	4215906.390
3	3	461679.910	4215845.170
4	4	461671.000	4215824.370
5	5	461662.160	4215803.750
6	6	461652.790	4215784.140
7	7	461622.240	4215799.520
8	8	461589.780	4215815.870
9	9	461580.490	4215819.870
10	10	461544.520	4215837.790
11	11	461508.410	4215856.940
12	12	461499.020	4215860.540
13	13	461463.170	4215878.330


14	14	461427.180	4215896.190
15	15	461419.030	4215901.210
16	16	461382.700	4215918.360
17	17	461346.320	4215935.840
18	18	461301.710	4215958.480
19	19	461266.410	4215976.390
20	20	461176.050	4216021.310
21	21	461140.470	4216038.680
22	22	461104.850	4216056.090
23	23	461096.390	4216059.280
24	24	461050.640	4216081.760
25	25	461060.970	4216102.670
26	26	461069.350	4216120.910
27	27	461072.623	4216127.439
28	28	461060.007	4216138.717
29	29	461073.200	4216164.580

30	30	461048.752	4216182.584
31	31	461053.378	4216191.675
32	32	461048.340	4216194.020
33	33	461026.940	4216204.630
34	34	461000.710	4216216.730
35	35	460977.130	4216229.580
36	36	460977.710	4216230.740
37	37	460972.240	4216233.660
38	38	460922.440	4216260.790
39	39	460921.640	4216259.400
40	40	460918.160	4216261.670
41	41	460918.700	4216262.550
42	42	460888.820	4216280.780
43	43	460815.580	4216322.070
44	44	460790.850	4216330.550
45	45	460818.340	4216405.670
46	46	460675.540	4216420.140
47	47	460713.240	4216498.700
48	48	460714.760	4216517.850
49	49	460712.492	4216518.088
50	50	460712.830	4216520.000
51	51	460715.020	4216539.900

52	52	460715.300	4216551.010
53	53	460718.130	4216552.780
54	54	460722.494	4216616.012
55	55	460740.940	4216614.450
56	56	460775.890	4216608.990
57	57	460776.580	4216612.110
58	58	460794.540	4216610.030
59	59	460813.790	4216607.830
60	60	460814.880	4216613.590
61	61	460818.620	4216612.650
62	62	460818.510	4216612.200
63	63	460836.720	4216606.980
64	64	460862.490	4216599.570
65	65	460843.050	4216545.600
66	66	460842.308	4216543.388
67	67	460827.330	4216548.500
68	68	460811.540	4216553.880
69	69	460794.940	4216526.980
70	70	460816.940	4216514.430
71	71	460860.930	4216552.120
72	72	461882.130	4216080.740

**Проект межевания территории для образования земельных участков в СНТ «Синегорье»,
Искитимский район, Новосибирской области**

Чертеж межевания территории, М 1:2500

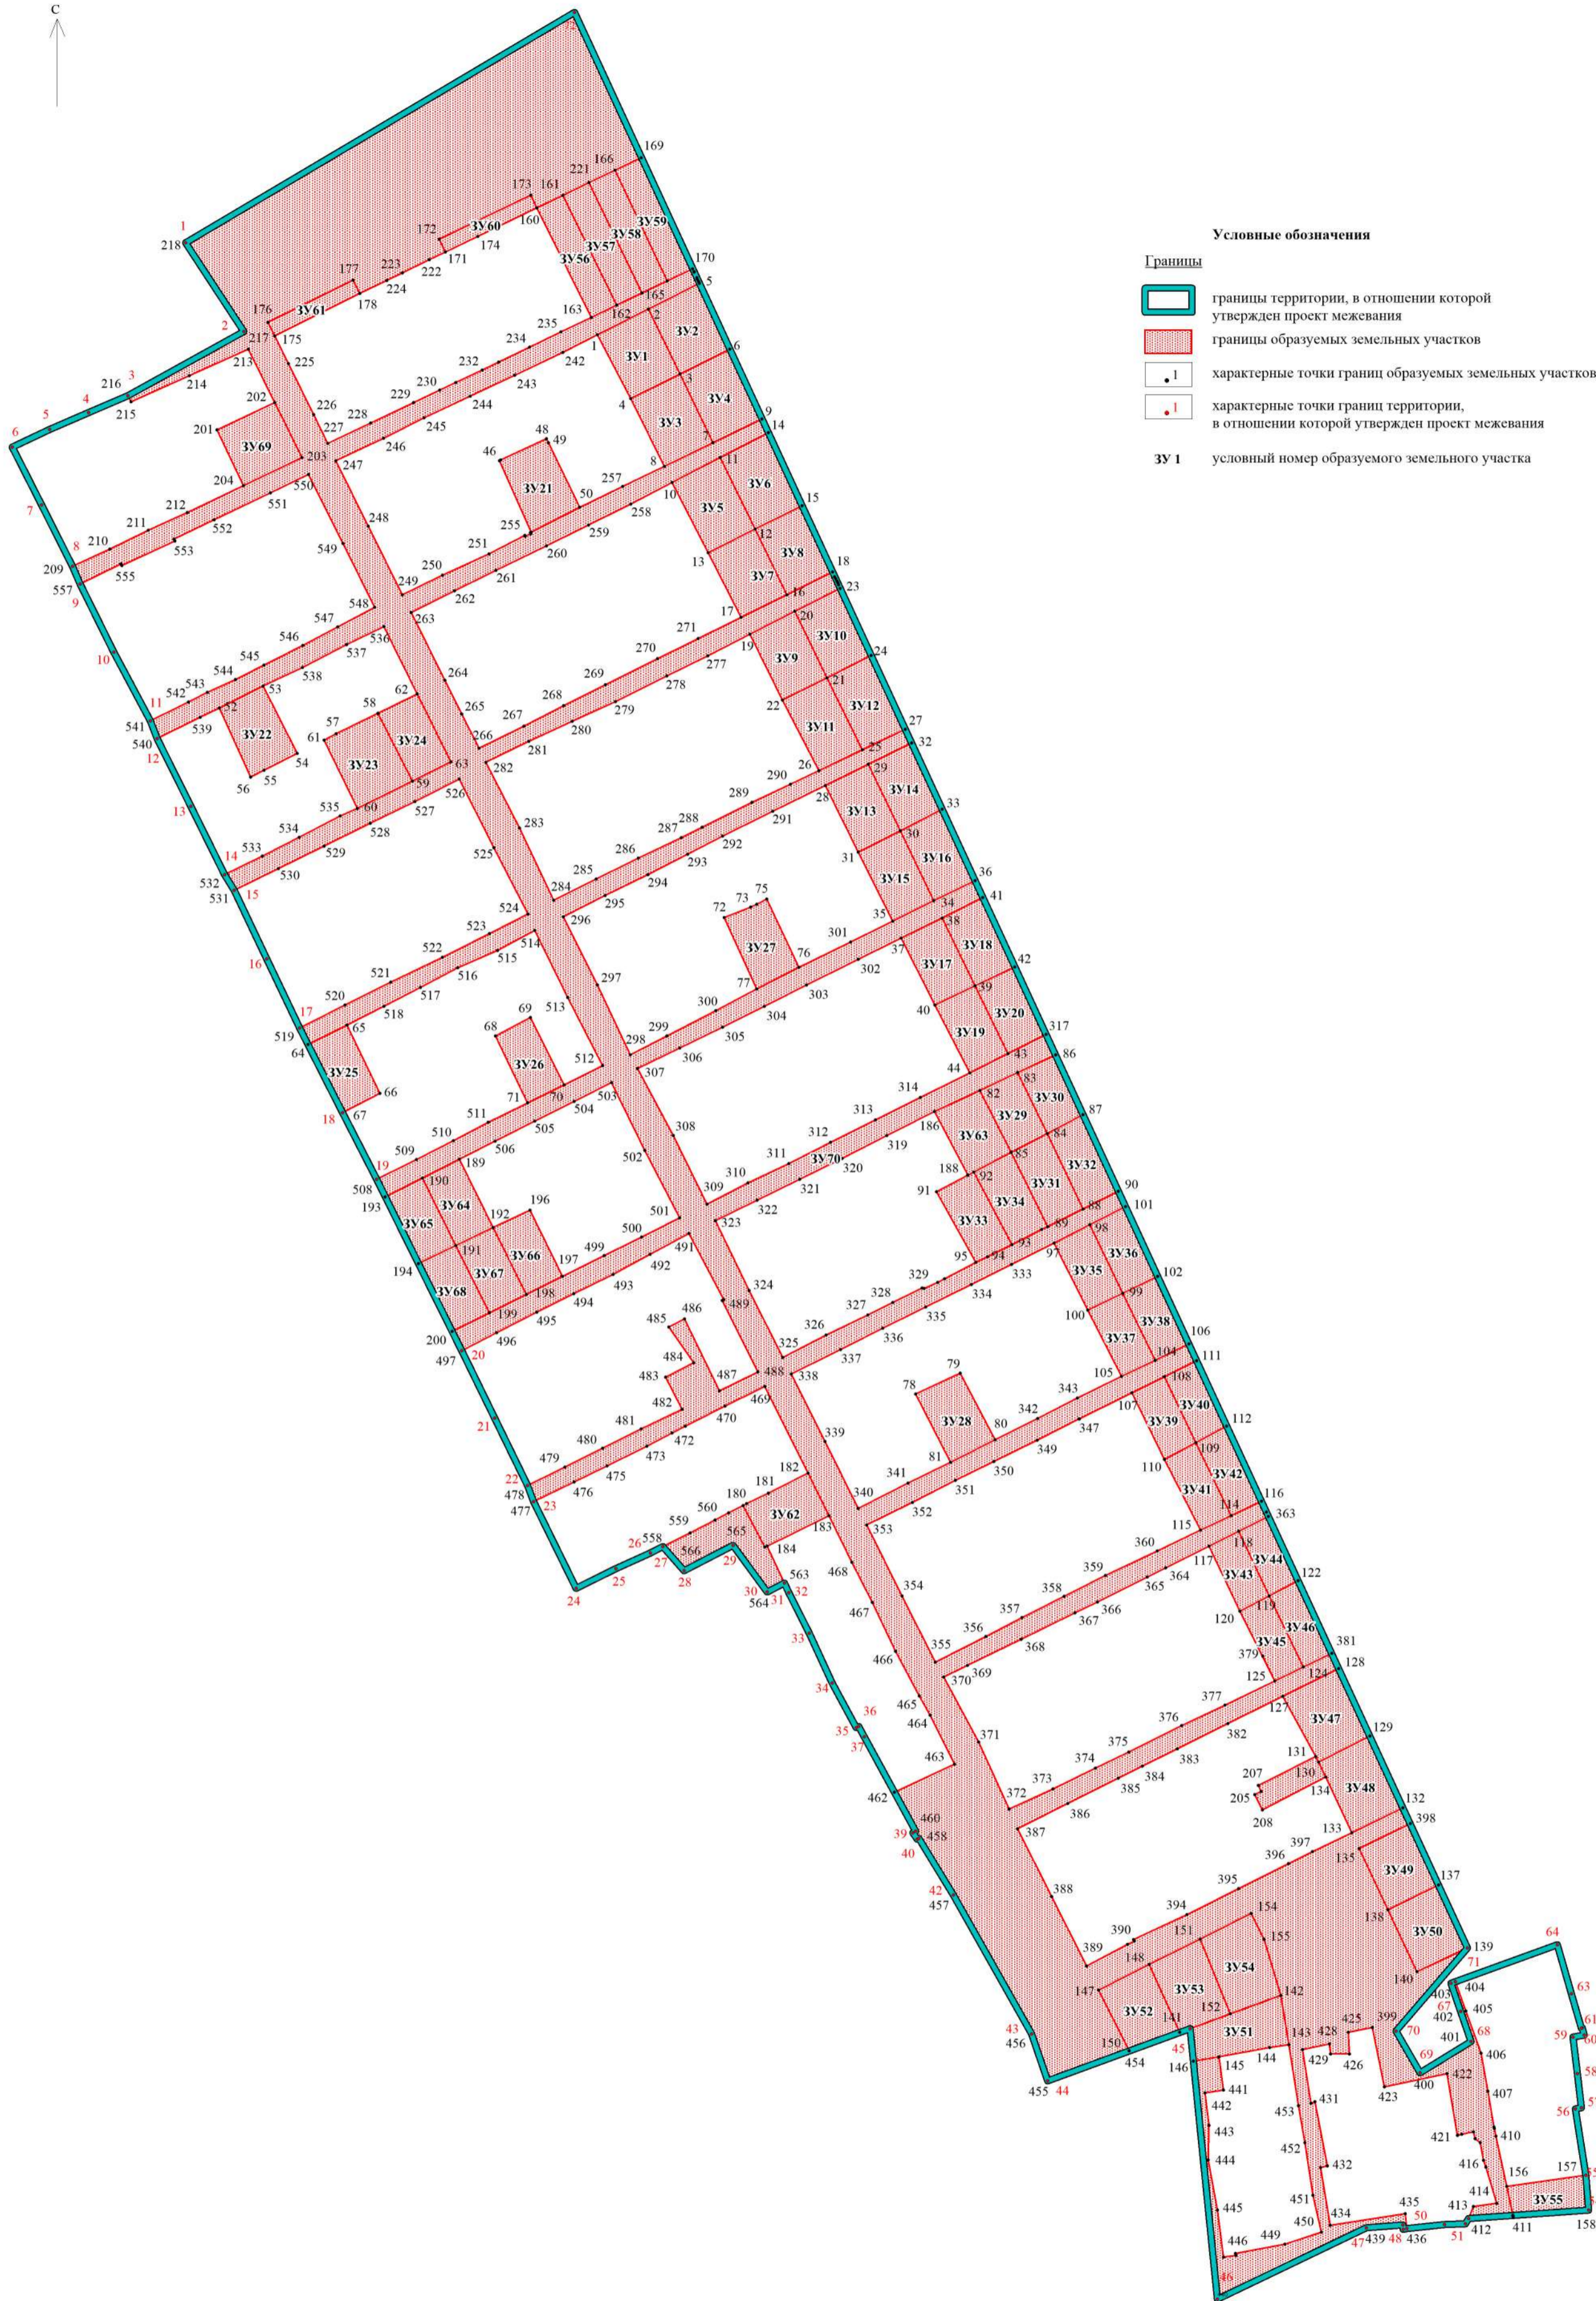

- Условные обозначения**
- Границы**
- границы территории, в отношении которой утвержден проект межевания
 - границы образуемых земельных участков
 - характерные точки границ образуемых земельных участков
 - характерные точки границ территории, в отношении которой утвержден проект межевания
 - ЗУ 1** условный номер образуемого земельного участка

- Примечания:**
1. В границах проекта межевания территории отсутствуют границы планируемых и существующих элементов планировочной структуры.
 2. В границах проекта межевания территории отсутствуют красные линии, утвержденные в составе проекта планировки территории, и красные линии, утверждаемые, изменяемые проектом межевания территории.
 3. В границах проекта межевания территории отсутствуют линии отступа от красных линий в целях определения мест допустимого размещения зданий, строений, сооружений.
 4. В границах проекта межевания территории отсутствуют границы изменяемых земельных участков.
 5. В границах проекта межевания территории отсутствуют границы публичных сервитутов.

					Проект межевания территории для образования земельных участков в СНТ «Синегорье», Искитимский район, Новосибирской области					
Изм.	Кол.	Ф.И.О.	Долж.	Подпись	Дата	ОСНОВНАЯ ЧАСТЬ		Стадия	Лист	Листов
								ПМ	1	1
Чертеж межевания территории, М 1:2500										

**Проект межевания территории для образования земельных участков в СНТ «Синегорье»,
Искитимский район, Новосибирской области**

Чертеж материалов по обоснованию проекта межевания территории, М 1:2500



Условные обозначения

Границы


границы территории, в отношении которой утвержден проект межевания

границы существующих земельных участков

Существующие объекты капитального строительства

здание

54:07:056601:30 кадастровый номер существующего земельного участка

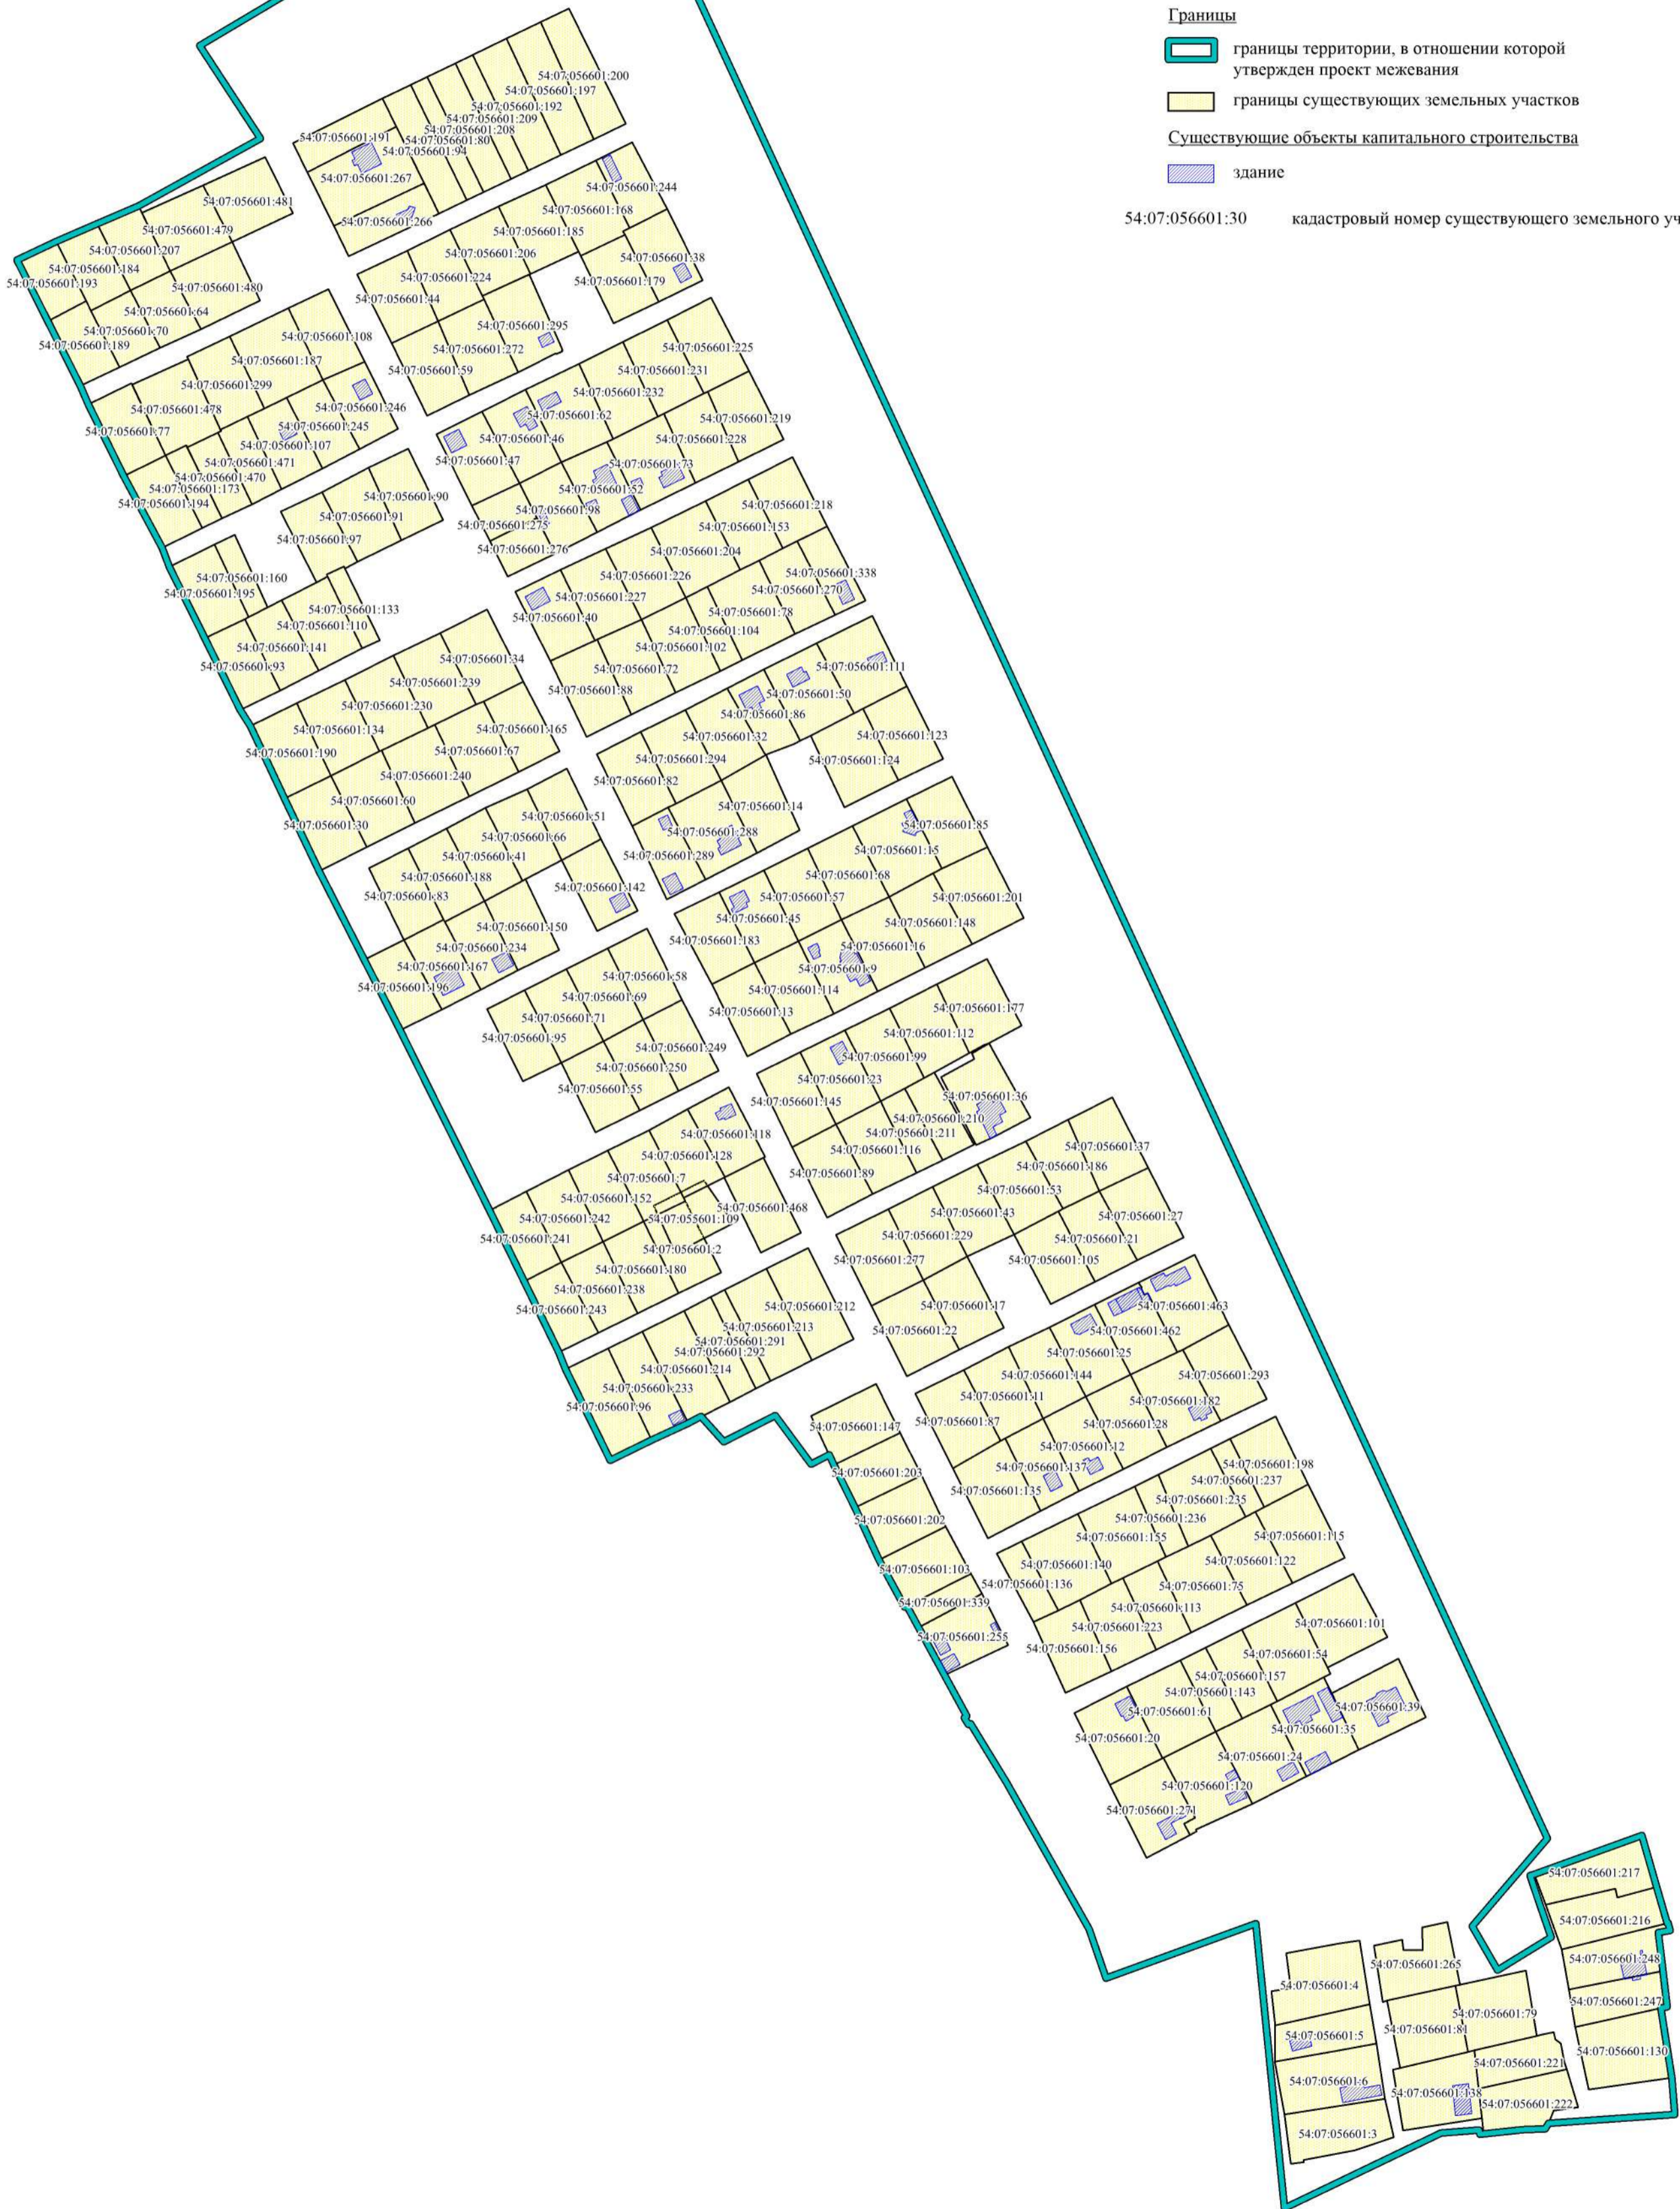

Примечания:

1. В границах проекта межевания территории отсутствуют границы зон с особыми условиями использования территорий.
2. В границах проекта межевания территории отсутствуют границы особо охраняемых природных территорий.
3. В границах проекта межевания территории отсутствуют границы территорий объектов культурного наследия.
4. В границах проекта межевания территории отсутствуют границы лесничеств, участков лесничеств, лесных кварталов, лесотаксационных выделов или частей лесотаксационных выделов.

						Проект межевания территории для образования земельных участков в СНТ «Синегорье», Искитимский район, Новосибирской области			
						Изм.	Кол.	Ф.И.О.	Взлук.
Тех. директор Артюх М.А. 08.2023 Инженер Кузнецова А.В. 08.2023						Материалы по обоснованию	Стадия	Лист	Листов
							ПМ	1	1
Чертеж материалов по обоснованию проекта межевания территории, М 1:2500									